



EDILVERTOVA

Ranica - Villa singola

*Il tuo spazio, la tua casa,
Nelle vicinanze di Bergamo.*

*Il dialogo tra un progetto architettonico pensato per garantire il benessere abitativo,
e le maestranze edili di Edilvertova, operante nel settore edile da più di cinquant'anni.*

EDILVERTOVA













VILLA - PIANO TERRA
scala 1:100

s. commerciale 120 mq
s. camminamento 65 mq
s. giardino 260 mq

ALTRA
PROPRIETA'

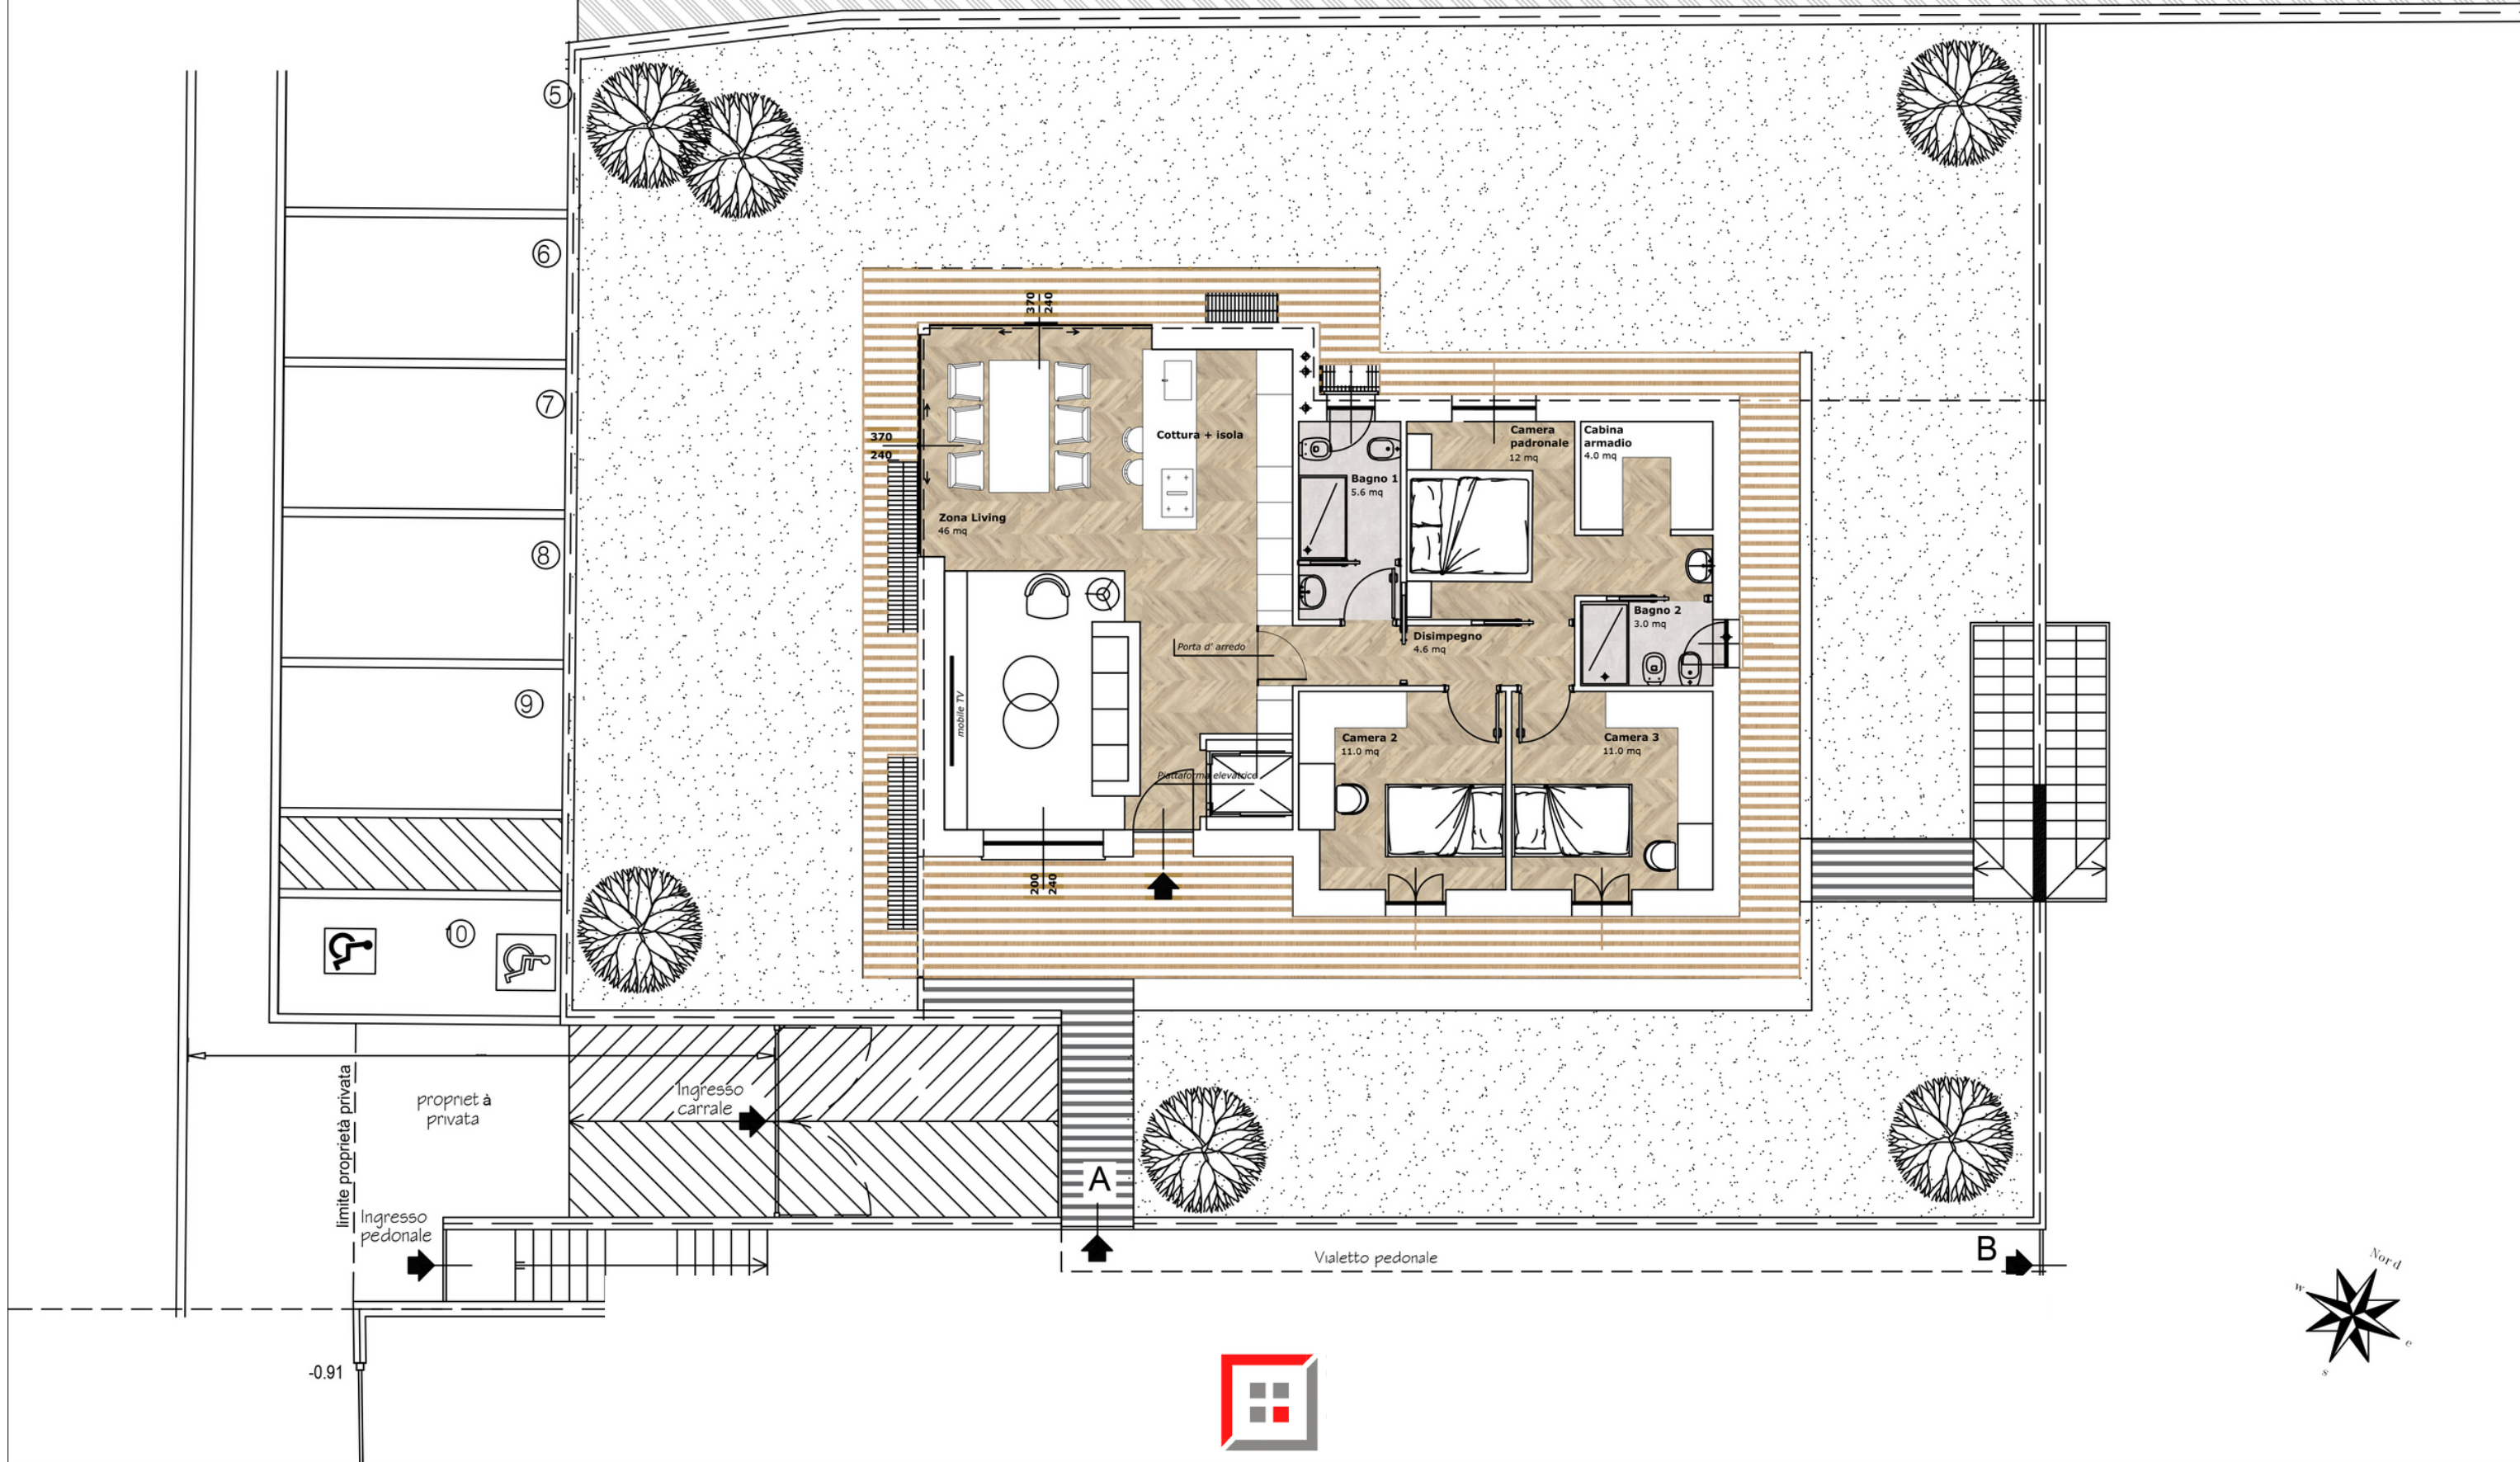

PIANO INTERRATO
scala 1:100

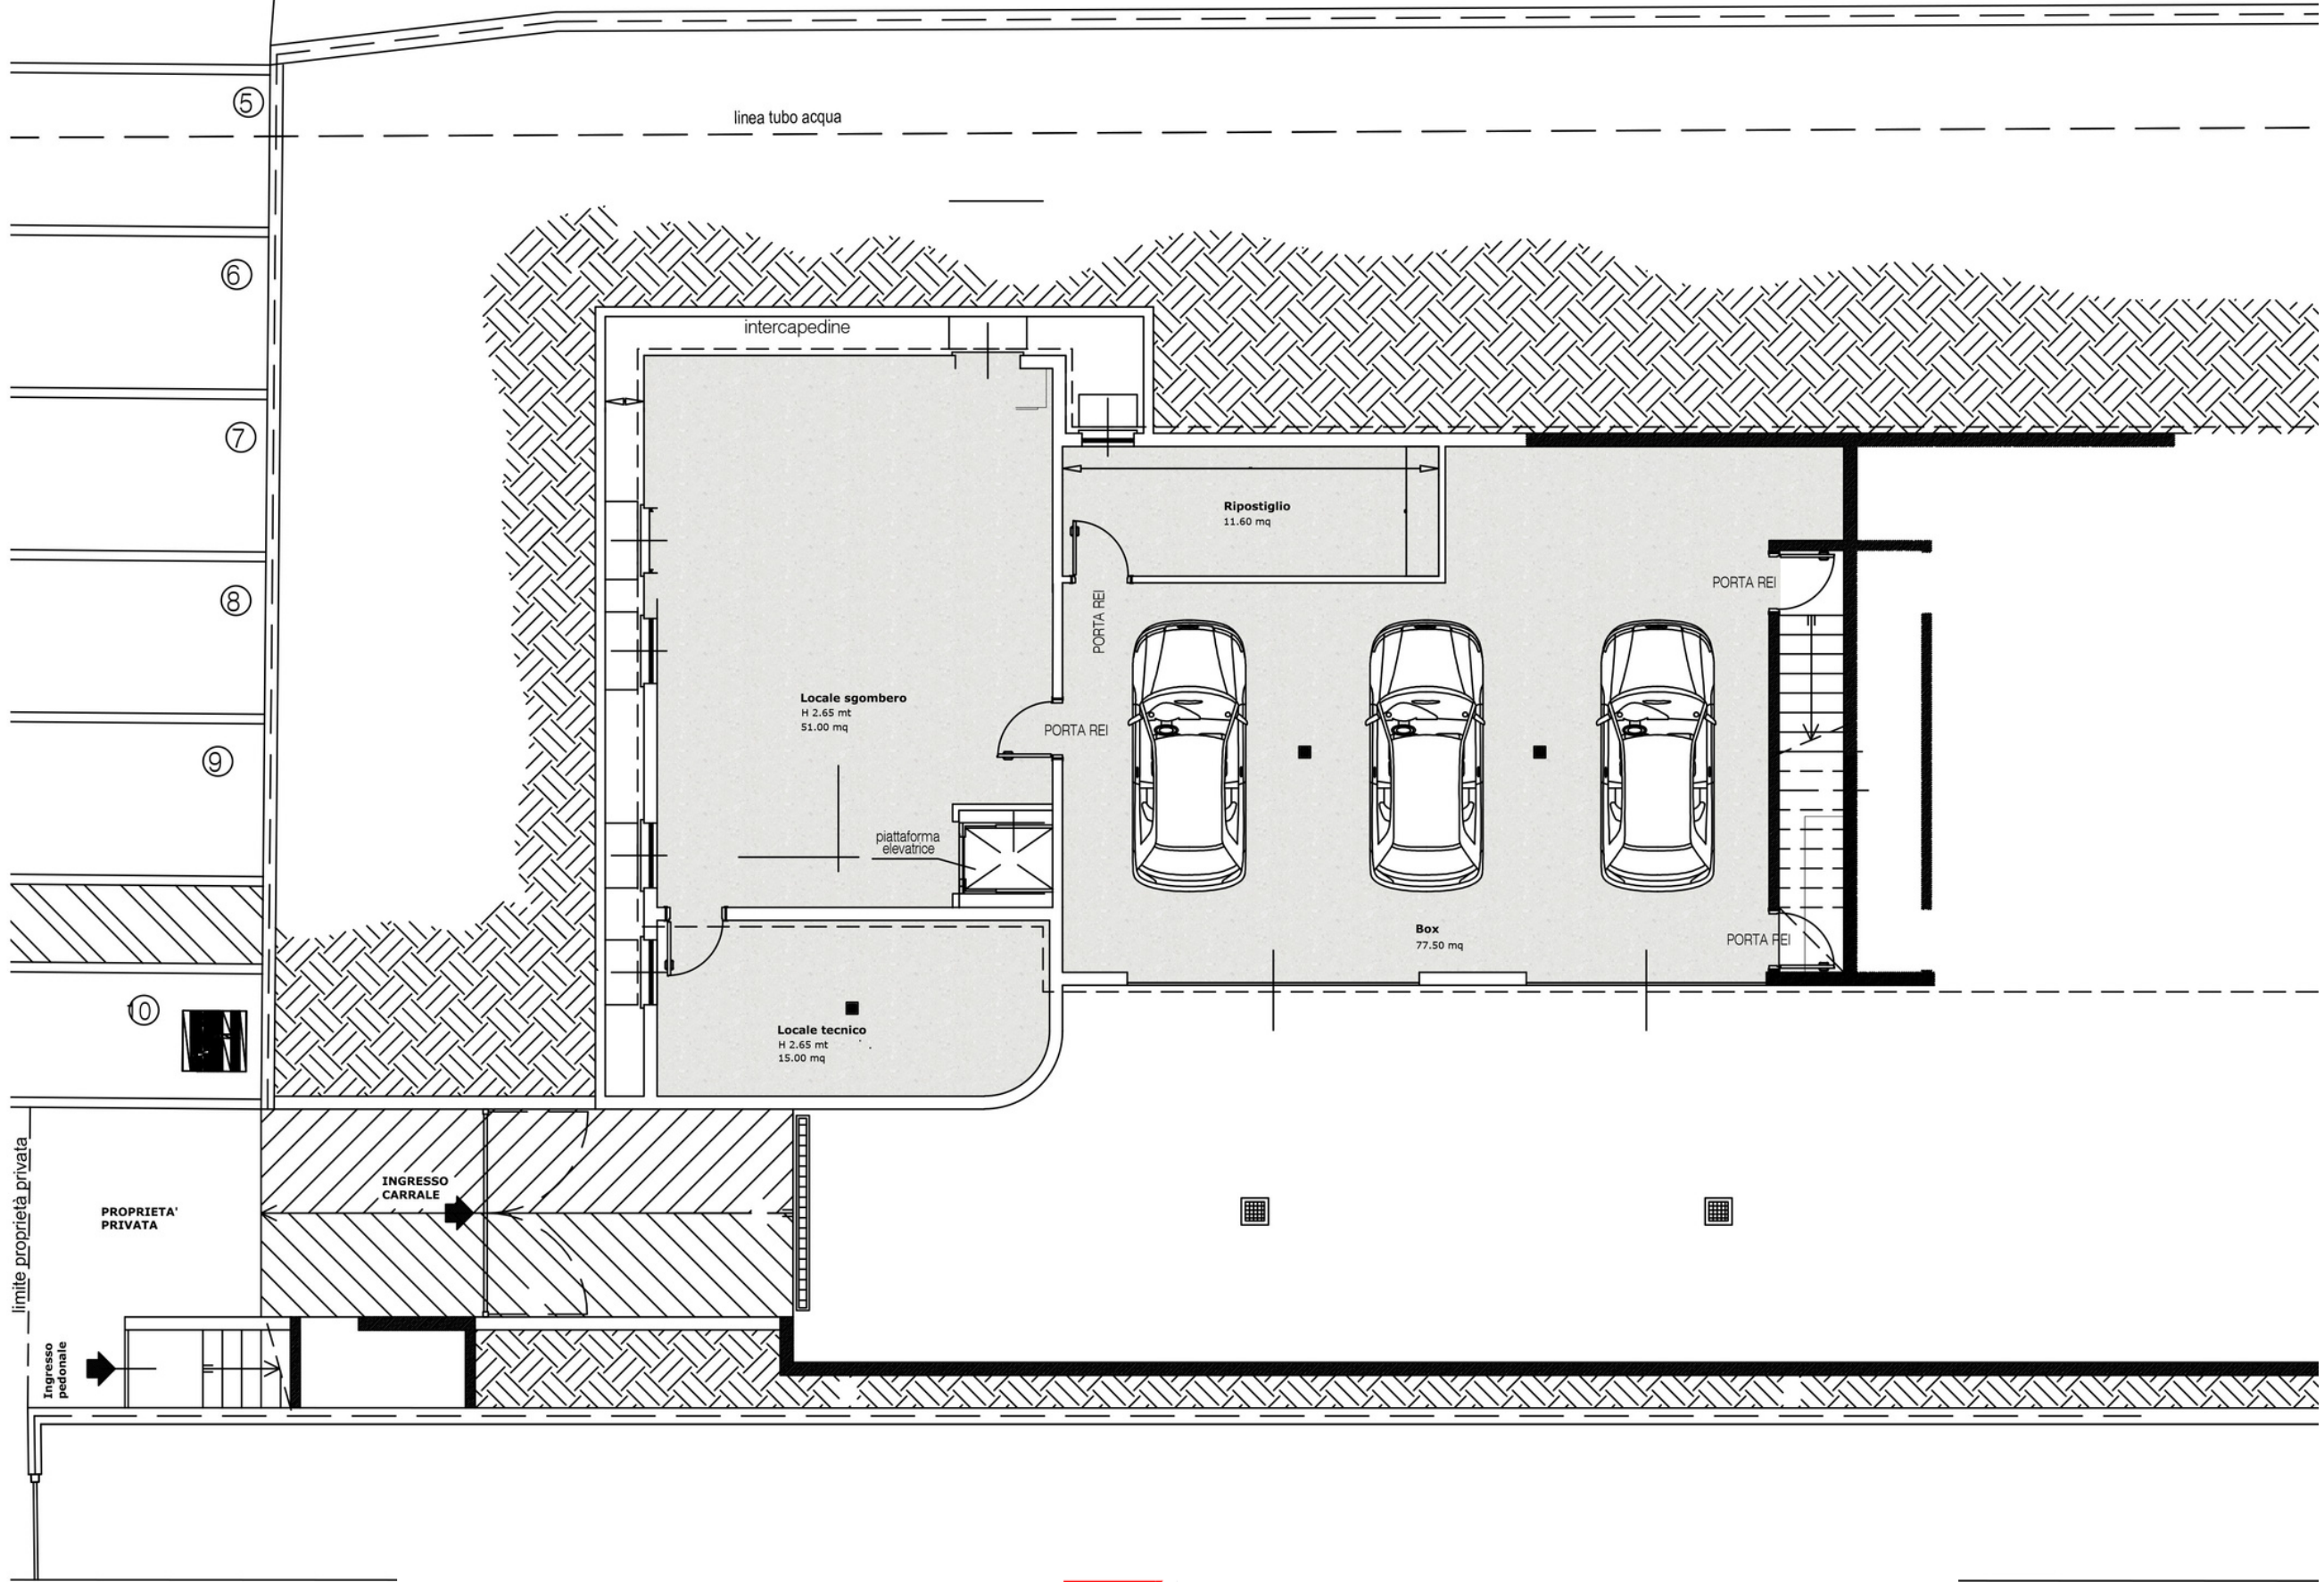



EDILVERTOVA

Via Cesare Battisti, 104 –Gazzaniga (BG) 035 738037