


## Vicolo Lavi


**Oggetto:** Tavola di sviluppo interno dell'appartamento n.5

**Data:** 14/10/2022

**Scala:** 1:100

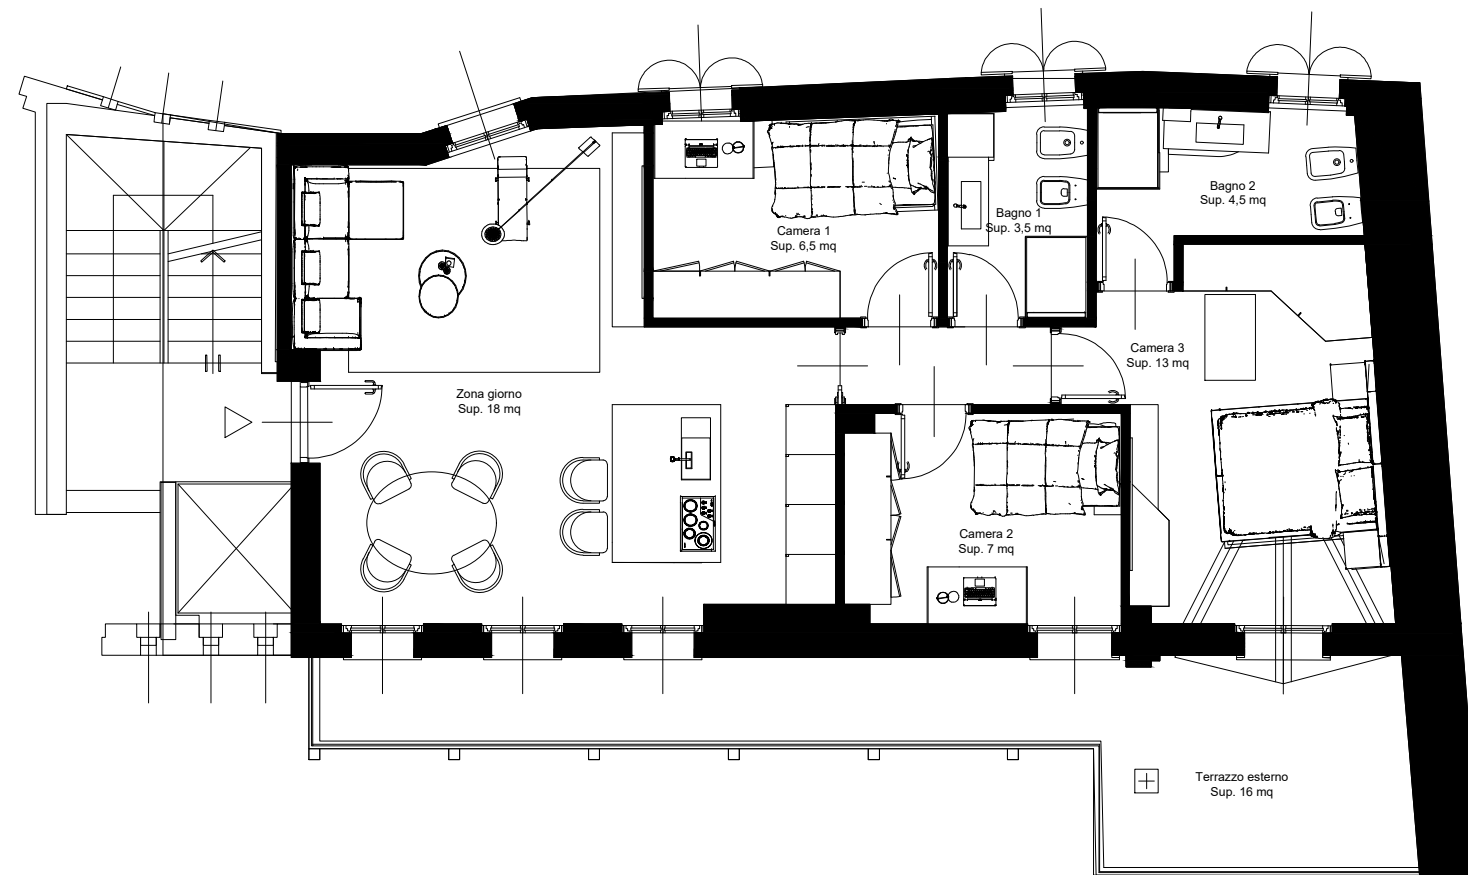

1

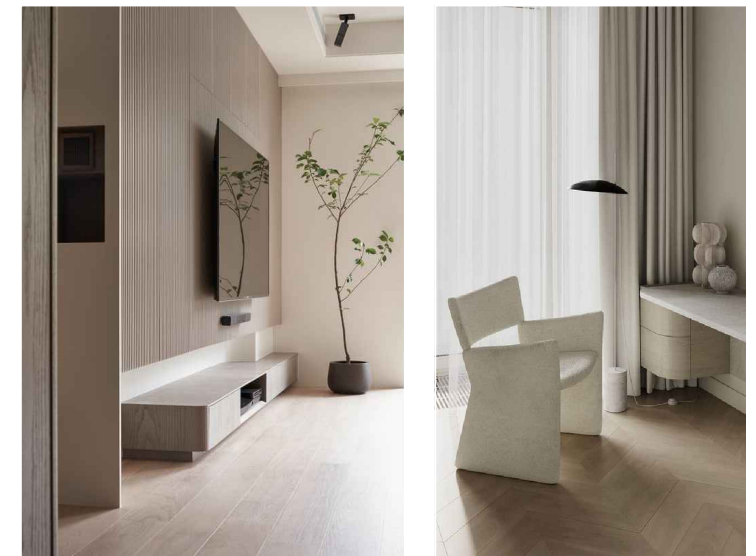

2

3



4

